




**Le Jockey**


5233, 5235 et 5237 rue Ferrier,  
Montréal (Côte-des-Neiges)

Unités / Units  
1-201, 1-301  
& 1-401

NIVEAU 2 / NIVEAU 3 / NIVEAU 4  
SUPERFICIE / AREA : 1010 pi<sup>2</sup>  
TERRASSE / TERRACE : 90 pi<sup>2</sup>

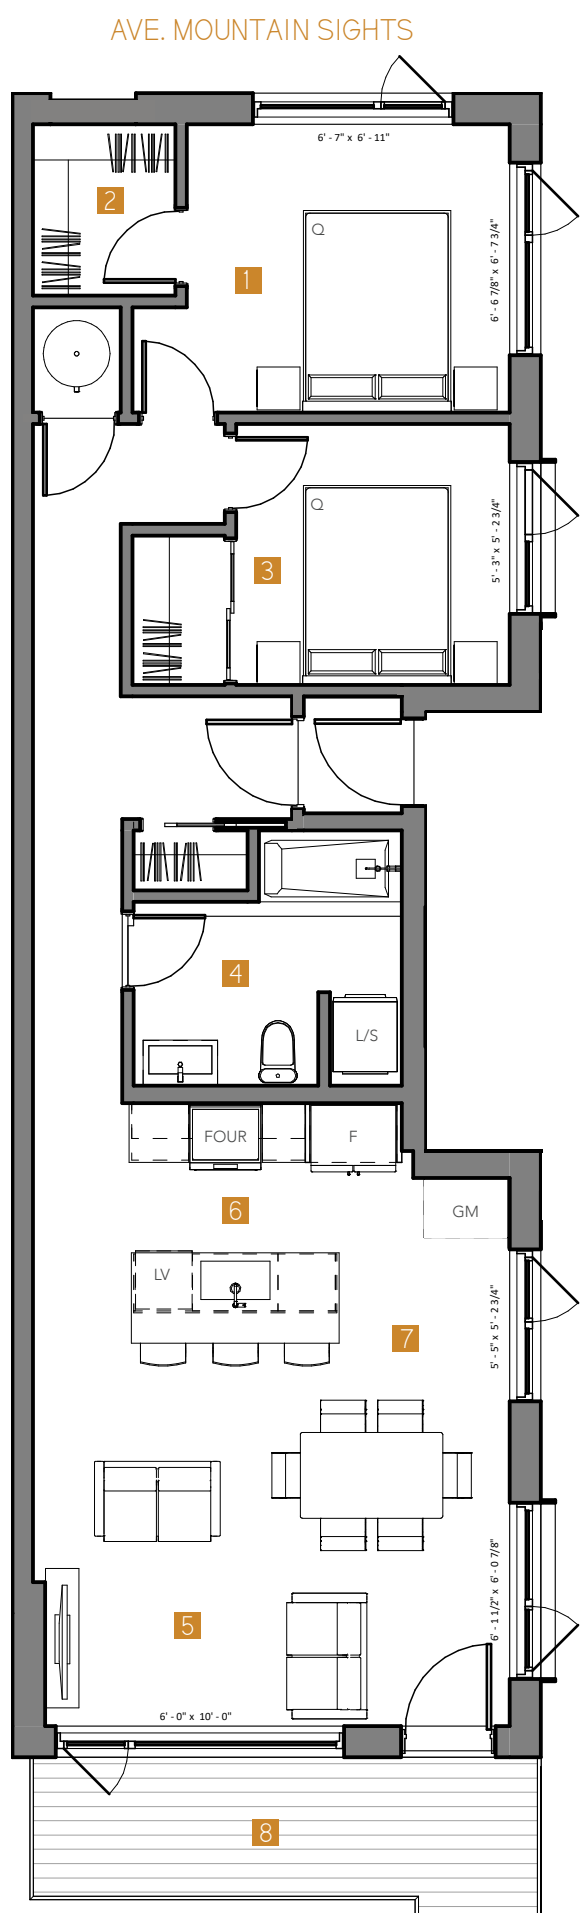

- 1 CHAMBRE 1 / ROOM 1  
11' 4" x 10' 1"
- 2 GARDE-ROBE / WALK-IN  
6' 0" x 5' 0"
- 3 CHAMBRE 2 / ROOM 2  
9' 2" x 10' 0"
- 4 SALLE DE BAIN / BATHROOM  
9' 5" x 8' 11"
- 5 SÉJOUR / LIVING ROOM  
9' 3" x 11' 8"
- 6 CUISINE / KITCHEN  
8' 5" x 16' 8"
- 7 SALLE À MANGER / DINING ROOM  
10' 2" x 8' 9"
- 8 TERRASSE / TERRACE  
17' 11" x 5' 0"

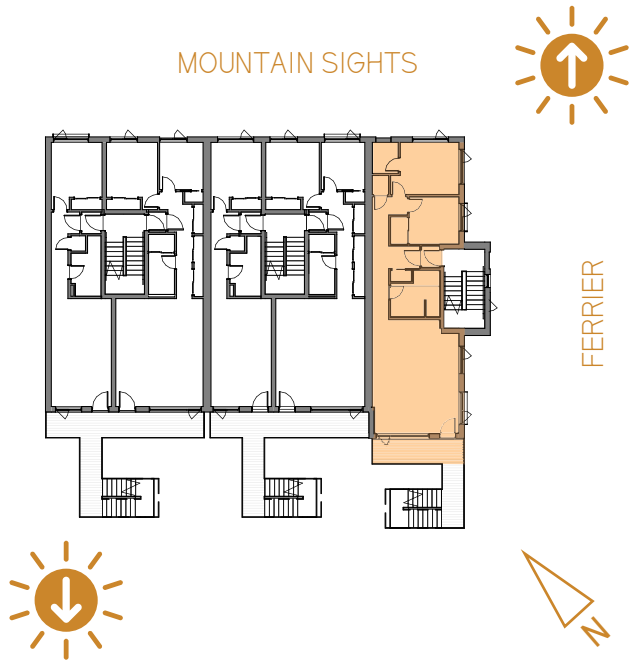

Les superficies et dimensions sont approximatives et sujettes à des modifications sans préavis. La superficie brute des logements inclut la moitié des murs mitoyens et les murs extérieurs. Le mobilier et les électroménagers sont montrés à titre indicatif seulement.

Areas and dimensions are approximate and are subject to modifications without notice. The areas shown are gross and include half the common walls and the exterior walls. The furniture and appliances are shown for information purposes only.