

Le Jockey


7950 Mountain Sights,
Montréal (Côte-des-Neiges)

Unités / Units
3-201, 3-301
& 3-401

NIVEAU 2 / NIVEAU 3 / NIVEAU 4
SUPERFICIE / AREA : 641 pi²
TERRASSE / TERRACE : 66 pi²




AVE. MOUNTAIN SIGHTS

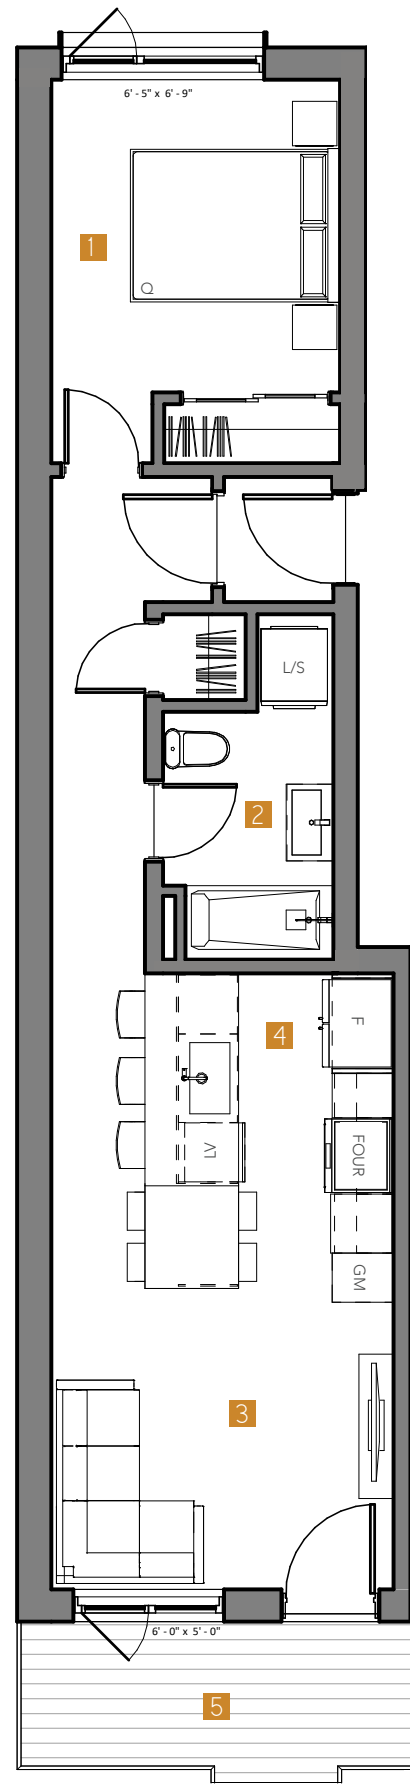

- 1 CHAMBRE / ROOM
10' 7" x 9' 9"
- 2 SALLE DE BAIN / BATHROOM
5' 9" x 8' 5"
- 3 SÉJOUR / LIVING ROOM
11' 7" x 9' 9"
- 4 CUISINE & SALLE À MANGER /
KITCHEN & DINING ROOM
11' 7" x 11' 2"
- 5 TERRASSE / TERRACE
13' 4" x 5' 0"

MOUNTAIN SIGHTS

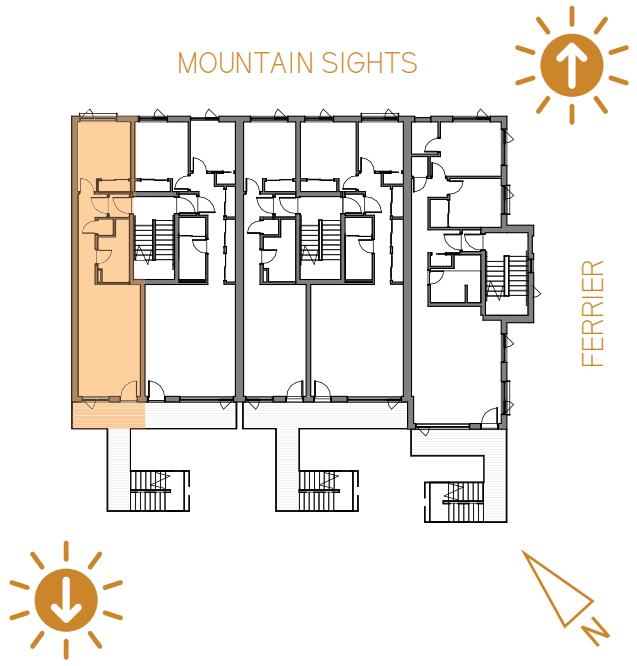

Les superficies et dimensions sont approximatives et sujettes à des modifications sans préavis. La superficie brute des logements inclut la moitié des murs mitoyens et les murs extérieurs. Le mobilier et les électroménagers sont montrés à titre indicatif seulement.

Areas and dimensions are approximate and are subject to modifications without notice. The areas shown are gross and include half the common walls and the exterior walls. The furniture and appliances are shown for information purposes only.